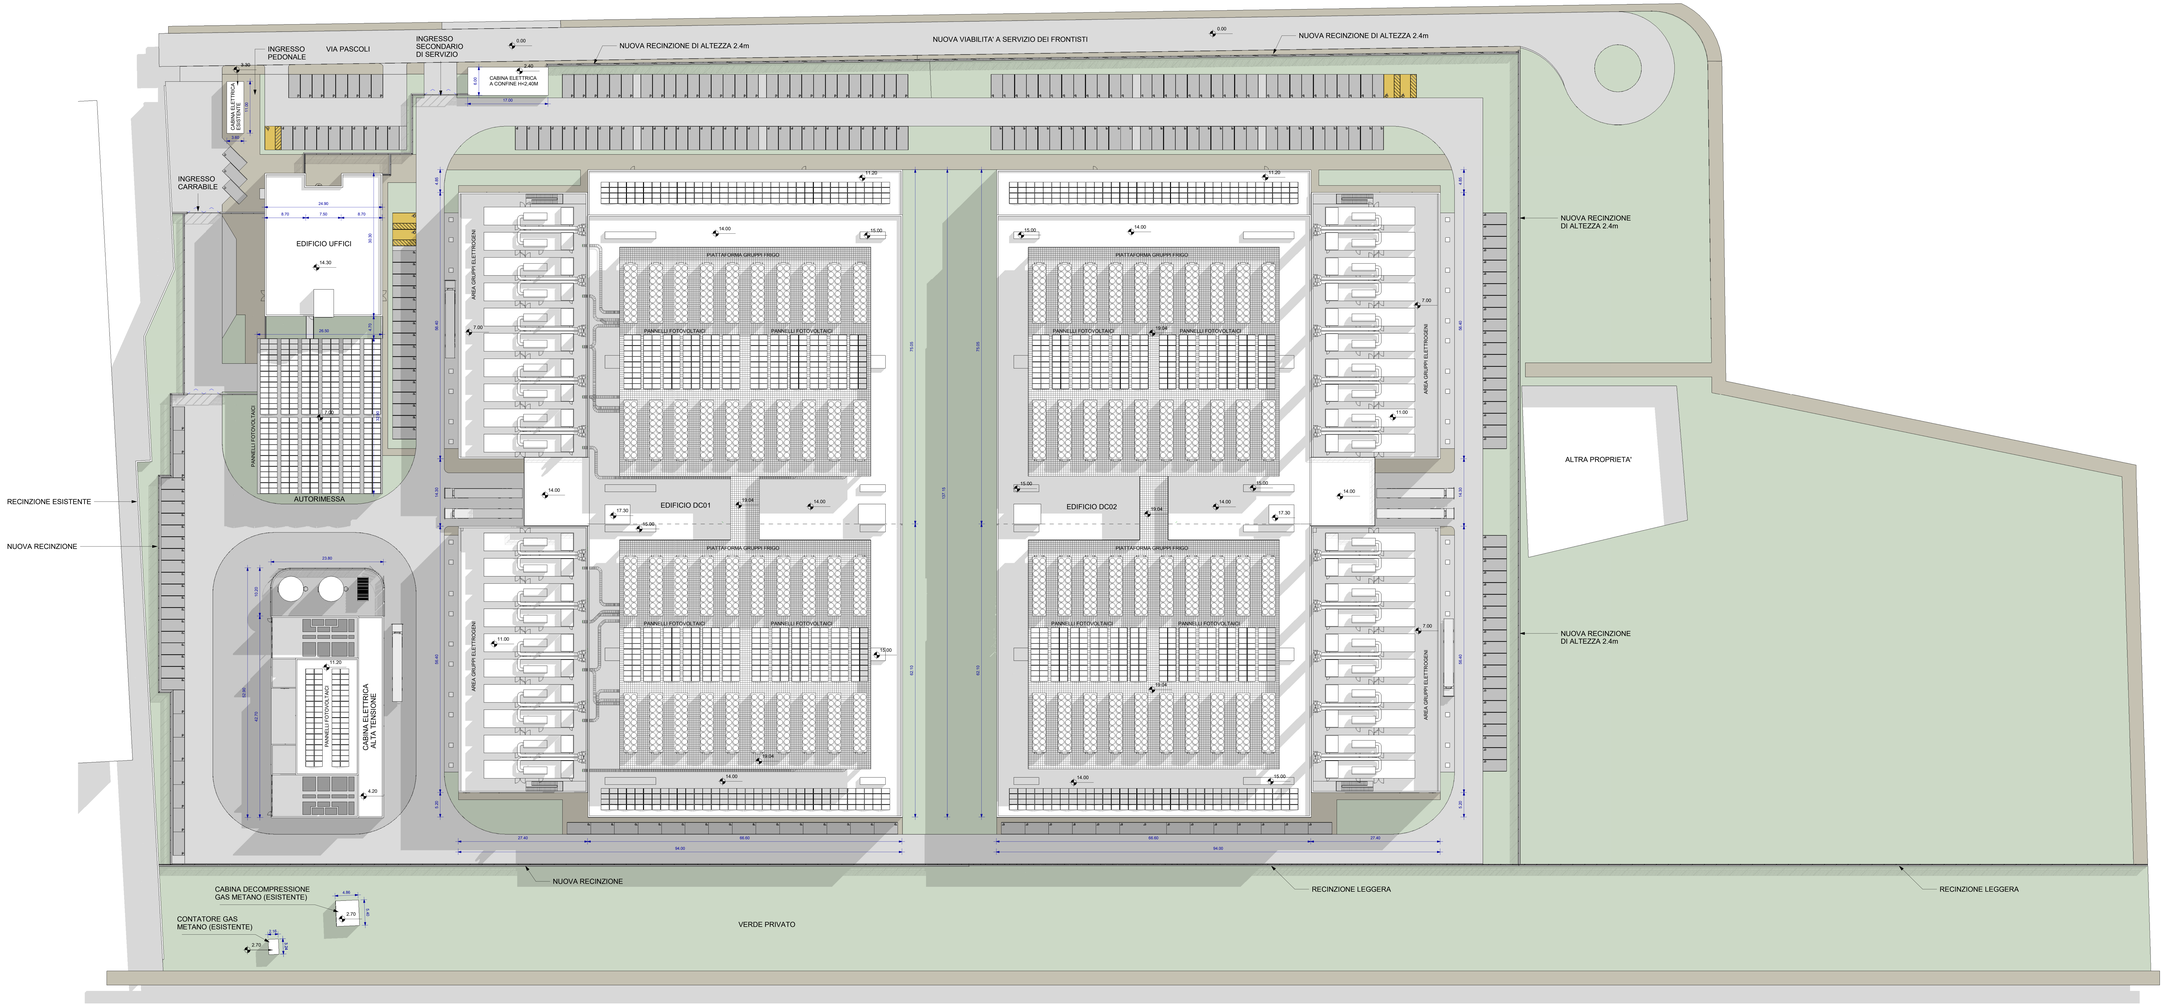

Planimetria Generale Coperture

1 : 300

LEGENDA

- Parcheggio per disabili / Disable Parking
- Parcheggio per auto con ricarica elettrica / Parking for plug-in vehicles
- Parcheggio / Parking

Il presente elaborato è valido solo in coordinamento con tutte le altre discipline specialistiche con le quali deve essere verificata la conformità. Tutte le misure ed eventuali variazioni rispetto al presente elaborato devono essere verificate in cantiere. This plan only valid in connection & coordination with the plans of all other Specialist disciplines, and must be checked for conformity with these plans. Deviations in dimensions must be clarified with the site management.

CLIENT / COMMITTENTE:

Data4 SMART & SCALABLE DATA CENTERS

Progetto / Project: **DATA CENTER MIL01 VITTUONE**

Località / Indirizzo progetto: **Via Giovanni Pascoli Vittuone (MI)**

DESIGN TEAM / TEAM DI PROGETTO

CONSULTING DESIGNER / PROGETTISTA
Arch. Daniele De Bellis
Ordine degli Architetti Provincia di Belluno n° 438, DBA PRO. S.P.A.
Indirizzo / Address: Daniele De Bellis
Telefono / Phone: DBA PRO.
Email: Architetto

STRUCTURAL DESIGN / PROGETTO STRUTTURE
Ing. Diego Sovilla
DBA PRO. S.p.A.
Viale G. G. Felissent 200, Vittoria (TV)

MEP DESIGN / PROGETTO IMP. MECCANICO ED ELETTRICO
Ing. Sacha Buselli
DBA PRO. S.p.A.
Via Natale Battaglia 10, Milano (MI)

CLIENT / COMMITTENTE
Thomas Candia De Colle
Data4 Lombardia S.p.A.
P.zza Eleonora Duse 2, 20122 Milano (MI)

COORDINATION / COORDINAMENTO
PM / Gianluca Bonadeo
BIM Manager / Ing. Sacha Buselli
BIM Coordinator / Ing. Sciarino

INTEGRATED DESIGN / PROGETTAZIONE COORDINATA

COMMESSA	FASE PROGETTO	ENTITÀ DWG	TIPOLOGIA	NUMERO DISEGNO
13030003	SF0	ARC	DIS	02

NOTES / NOTE

No.	DATA(GG-MM-AA)	REVISIONE DESCRIZIONE / DESCRIPTION REVISION	DISEGNATO

Client / Committente: Data4 Lombardia S.p.A. - P.zza Eleonora Duse 2, 20122 Milano (MI)

DBA PRO. A DBA GROUP COMPANY

Azienda certificata ISO 9001:2015 RINA n.5823/01/S IQNet n.IT-10010

Sede Legale / Legal Office: Viale Giovanni Battista Giustiniani, 9 - 31044 Montebelluna (TV) - Italy
Tel. +39 0423 601227 - Fax +39 0423 601227
info@dbapro.eu - www.dbapro.eu

Oggetto / Object:	13030003
[MIL02] Campus di Vittuone	Data / Date:
MASTERPLAN - PLANIMETRIA GENERALE	1:300
COPERTURE	Disegnato / Drawn by: D.Spadazzi
[MIL02] Campus of Vittuone	Controllato / Checked by: A.Pratesi
MASTERPLAN - GENERAL SITE PLAN	Approvato / Approved by: D. De Bellis
ROOF PLAN	

FILE NAME / NOME FILE: 13030003SF0ARCDIS02R0

PROPERTY OF DBA PRO. S.p.A. NON UTILIZZABILE O RIPRODUCIBILE ANCHE IN PARTE, senza il consenso scritto da parte di DBA PRO.